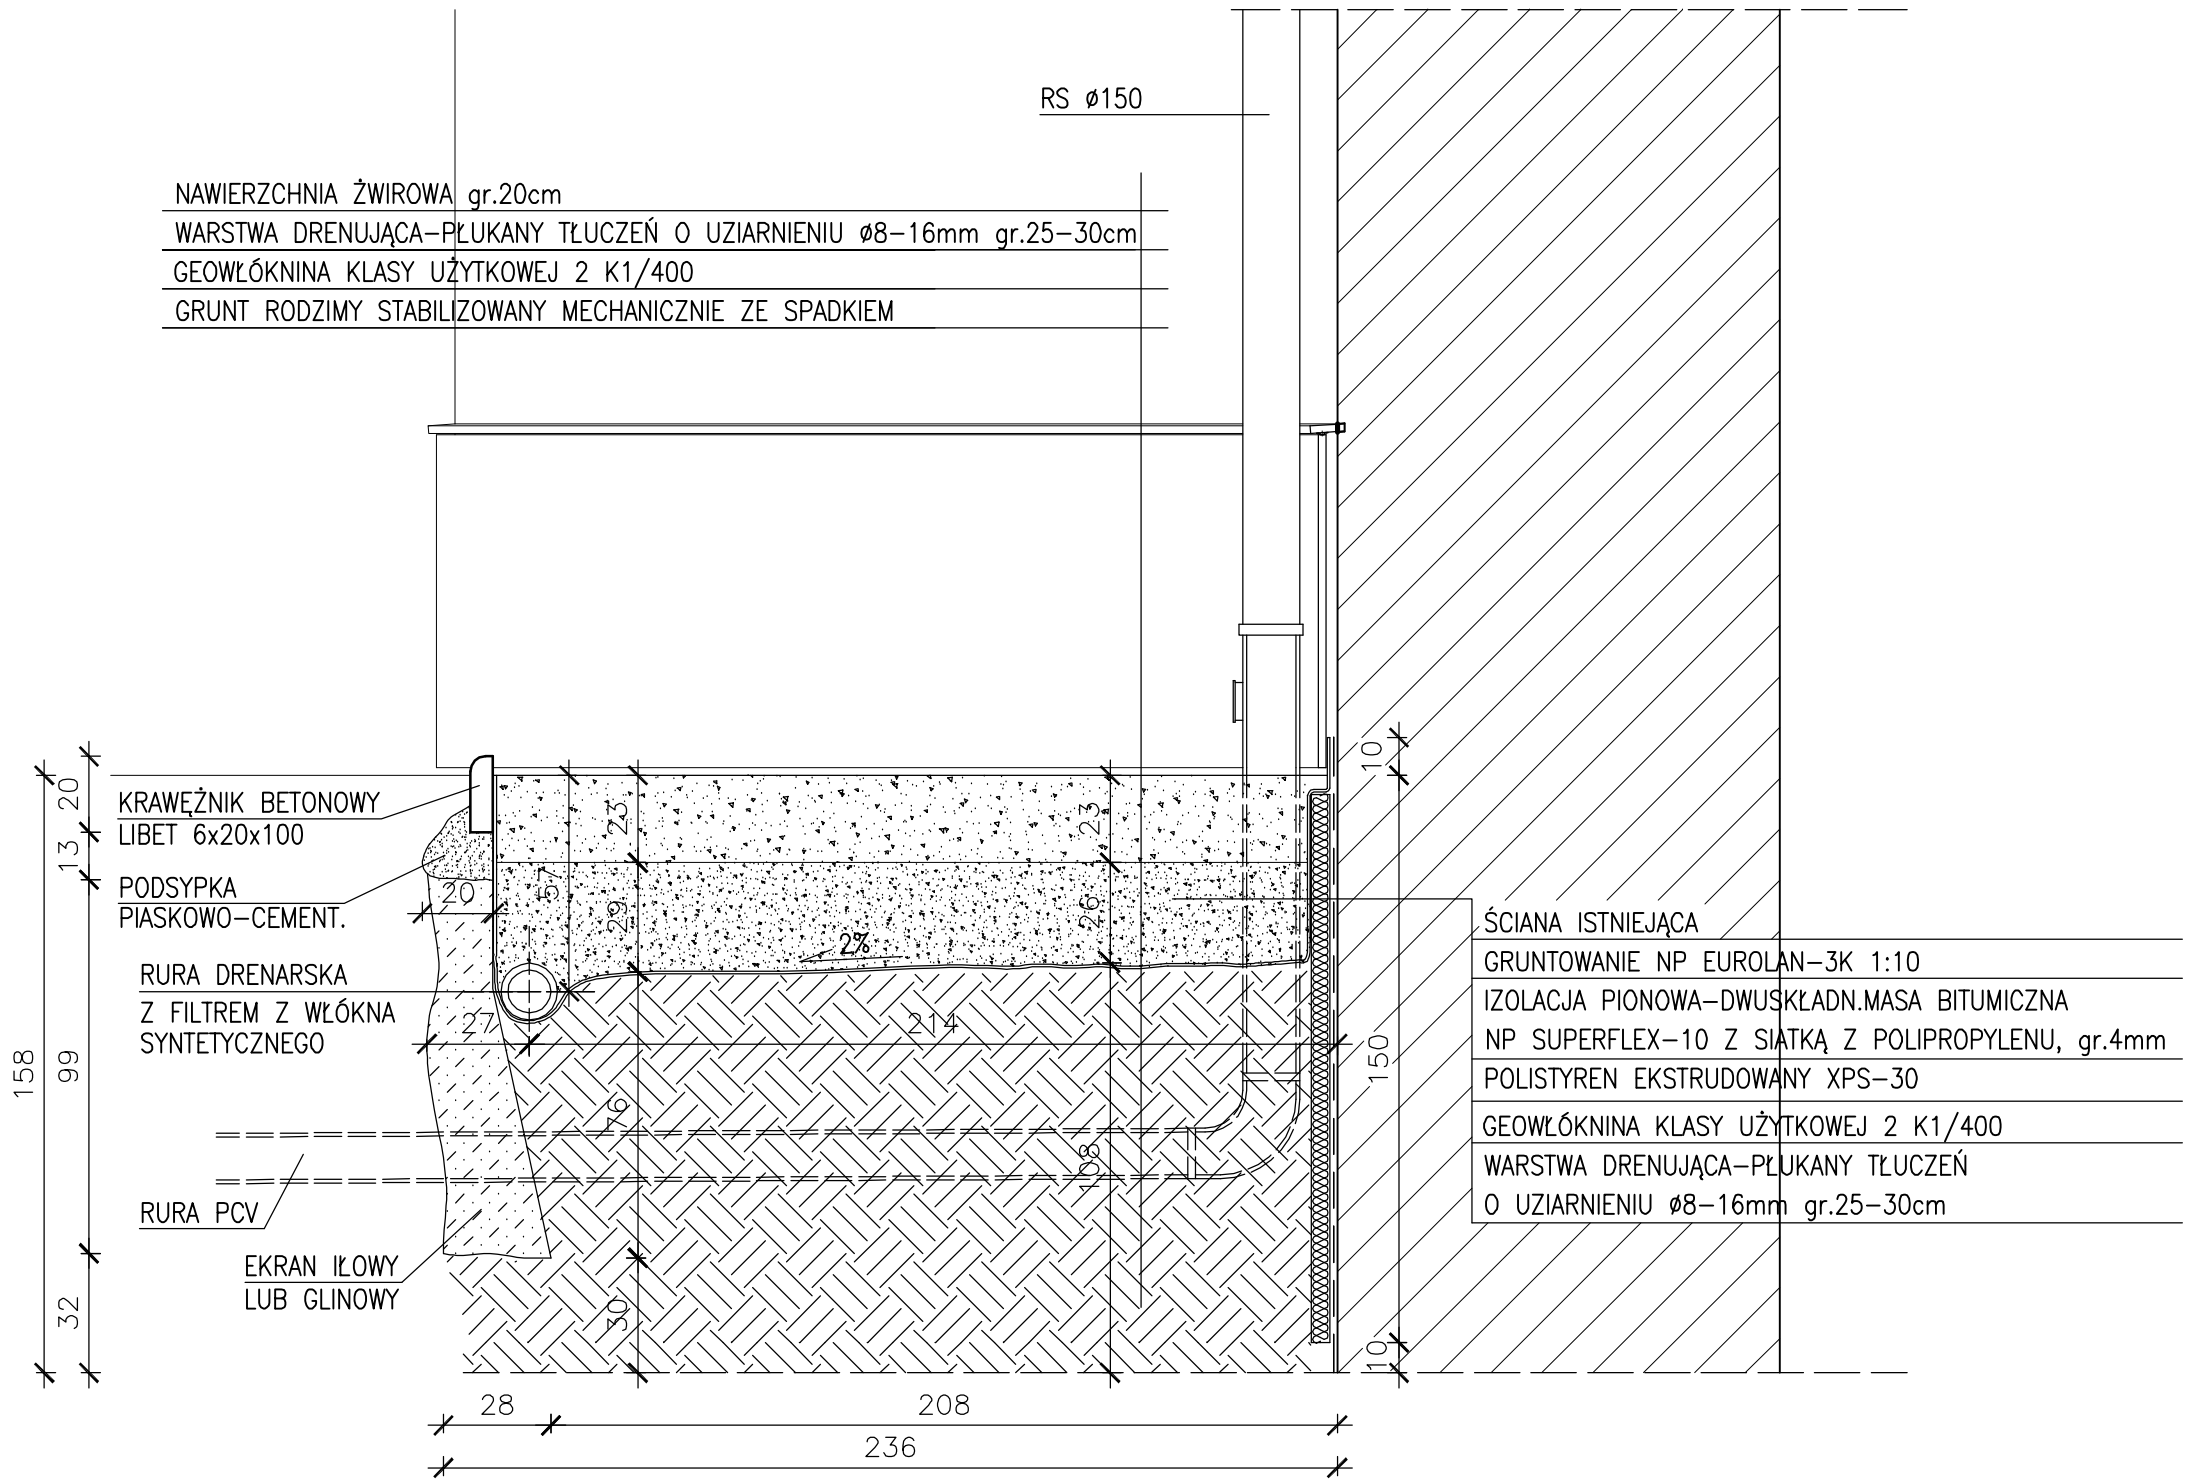

FUNKCJA	IMIĘ i NAZWISKO	NR UPR.	DATA	PODPIS	
PROJEKTOWAŁ:	arch. Jacek Światak	3/G/86	11.2008		PPU ARCHiS 32–602 OŚWIĘCIM, BEMA 10b/2
OPRACOWAŁ:	arch. Łukasz Łanda		11.2008		
SPRAWDZIŁ:	arch.Ryszard Świętek	49/M/84	11.2008		
PROJEKT:	Zabezpieczenia przeciwwilgociowe – drenaż i odwodnienie				
OBIEKT:	KOŚCIÓŁ NMP WSPOMOŻENIA WIERNYCH W OŚWIĘCIMIU				
BRANŻA	architektoniczno–budowlana		STADIUM		PB
SKALA: 1:20	ODWODNIENIE, DRENAŻ – PRZEKRÓJ A-A		NR PROJEKTU: A–200824		NR RYS. 03

PDF created with pdfFactory trial version www.pdffactory.com