




profil I

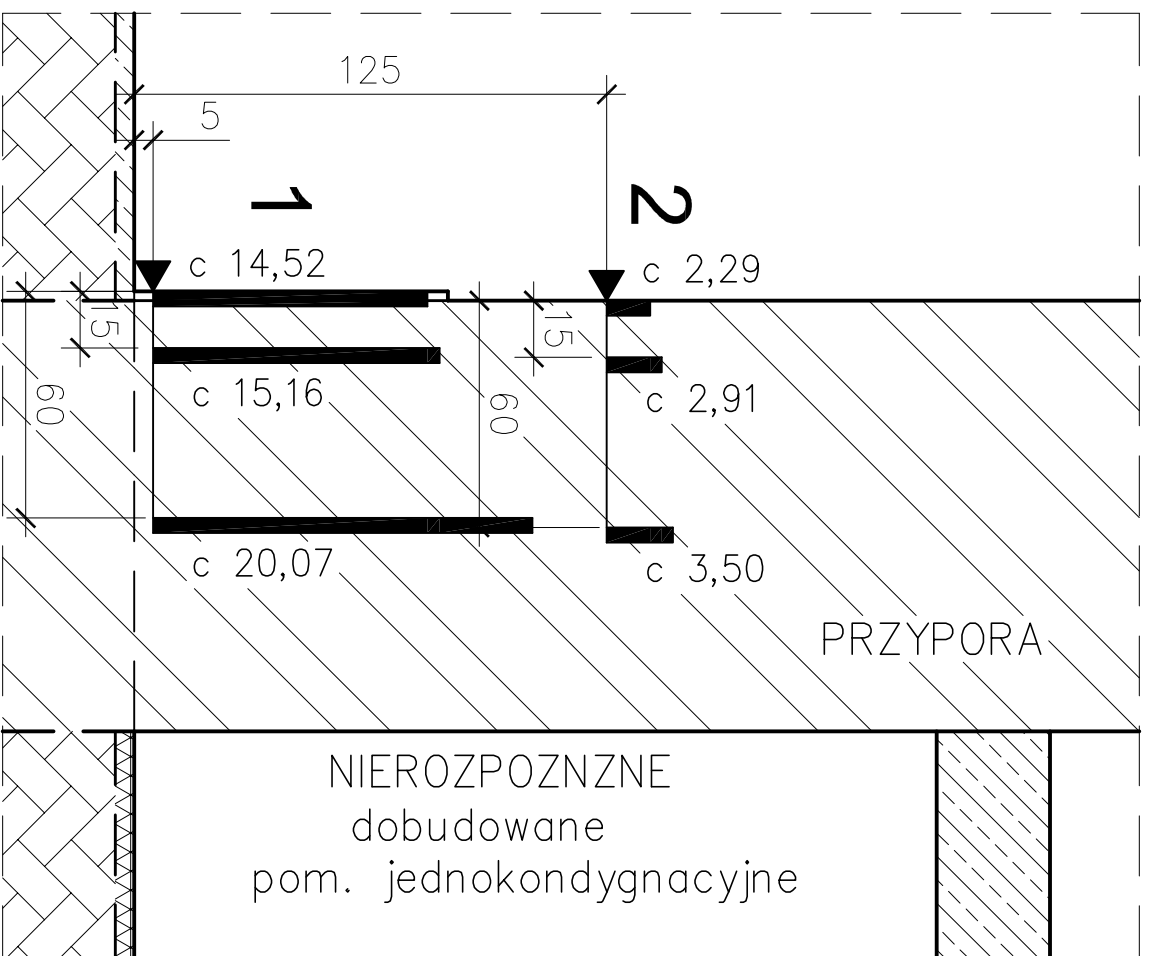

profil II

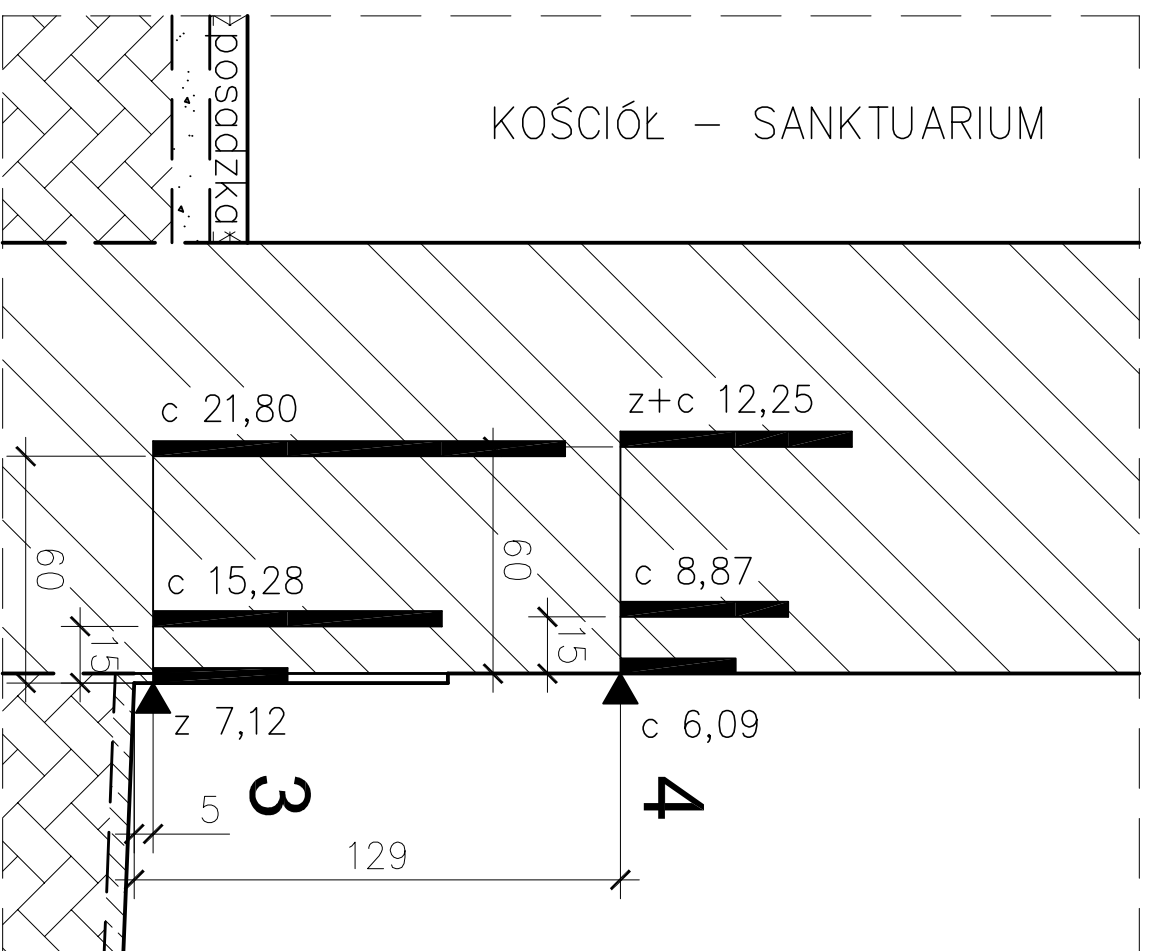

profil III

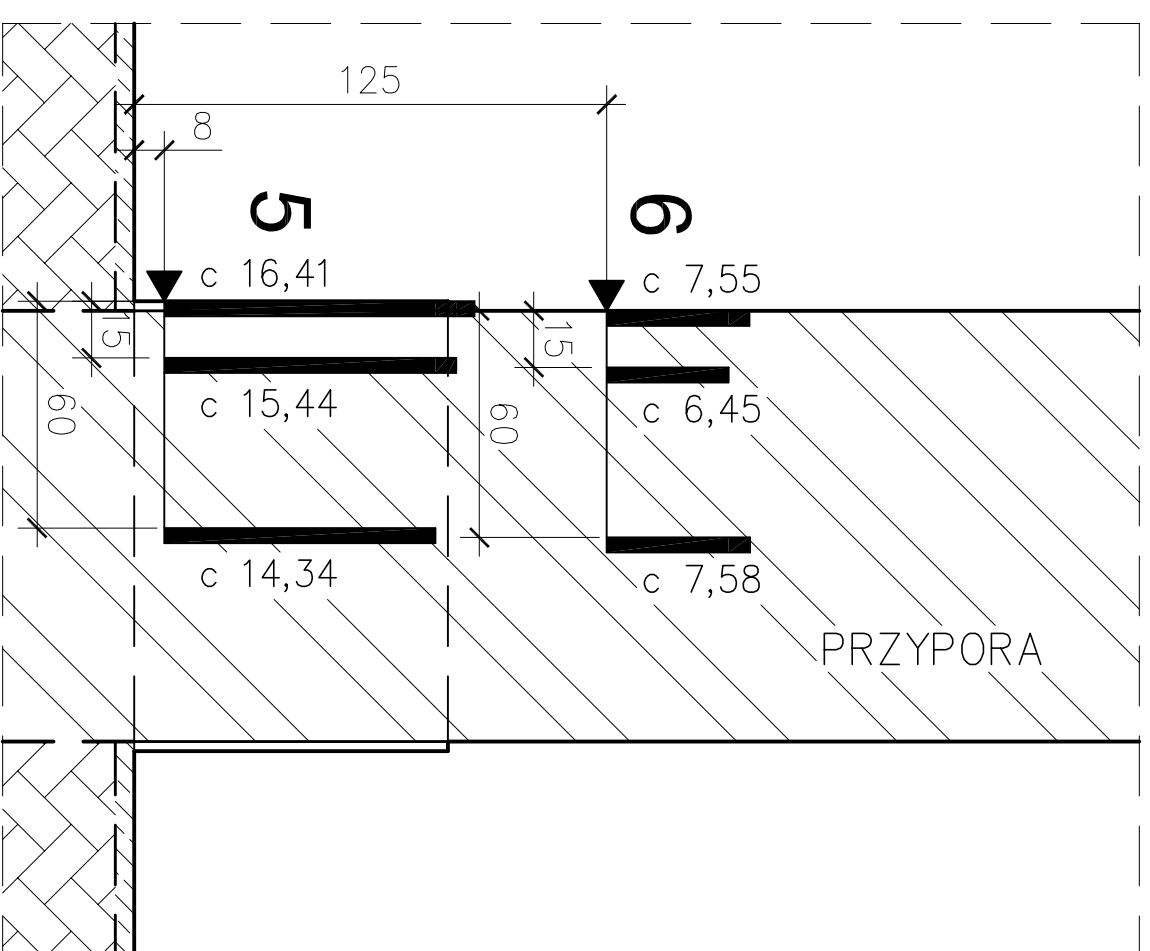

LEGENDA:

1,25 wilgotność

2 miejsce i nr odwiertu

c cegła
z zaprawa
k kamień

KOŚCIÓŁ SALEZJANÓW w OŚWIĘCIMIU
Badania zawilgocenia murów
Profile rozkładu wilgoci cz.1 (I-III)
skala 1:20
rys.3