




profil IV

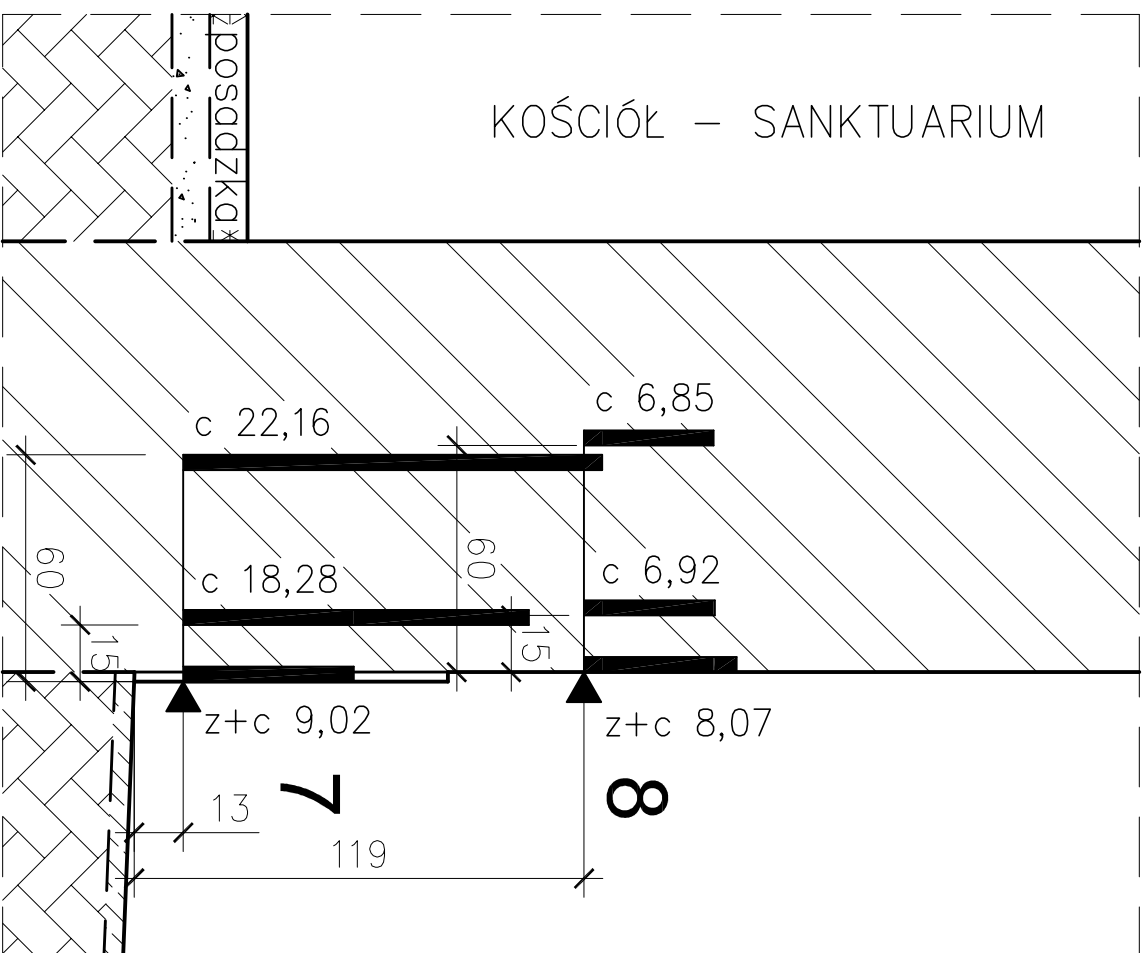

profil V

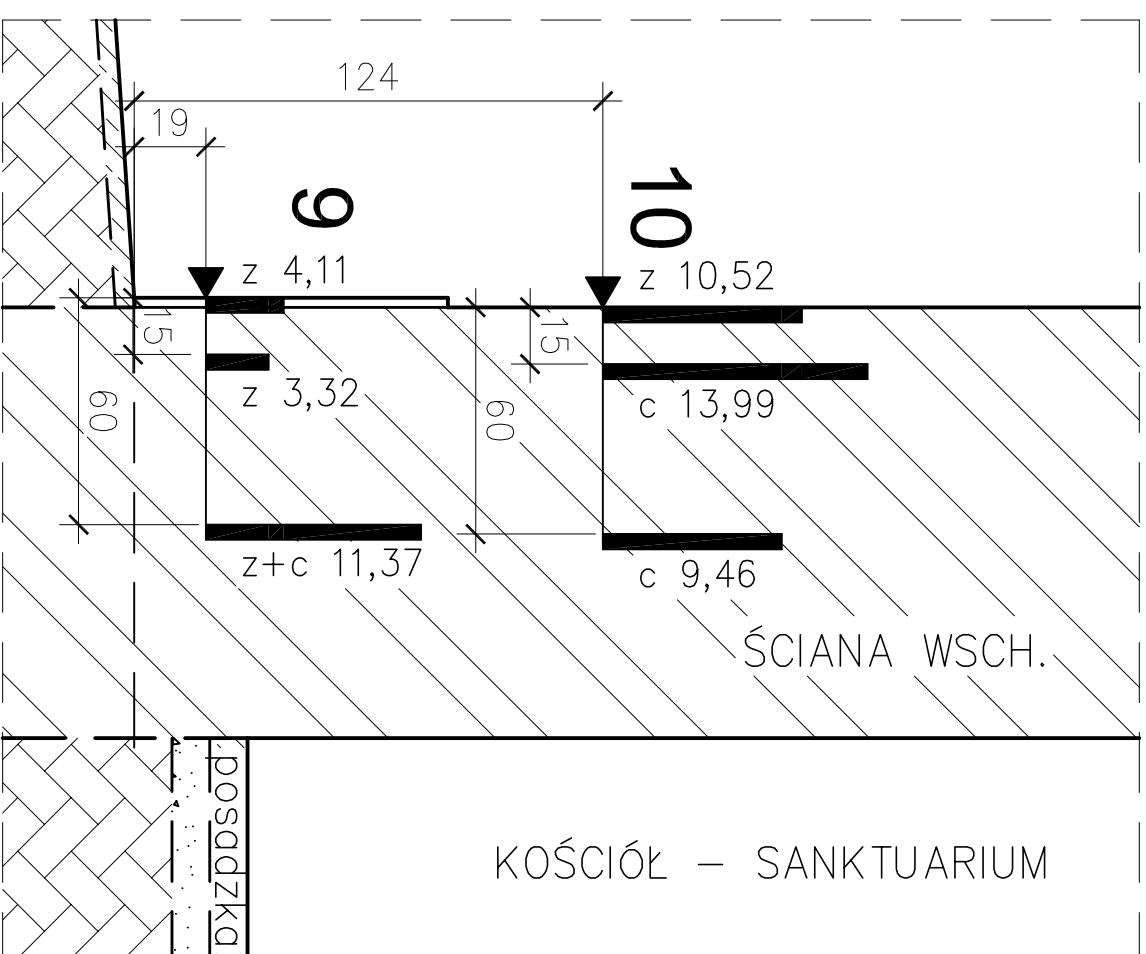

profil VI

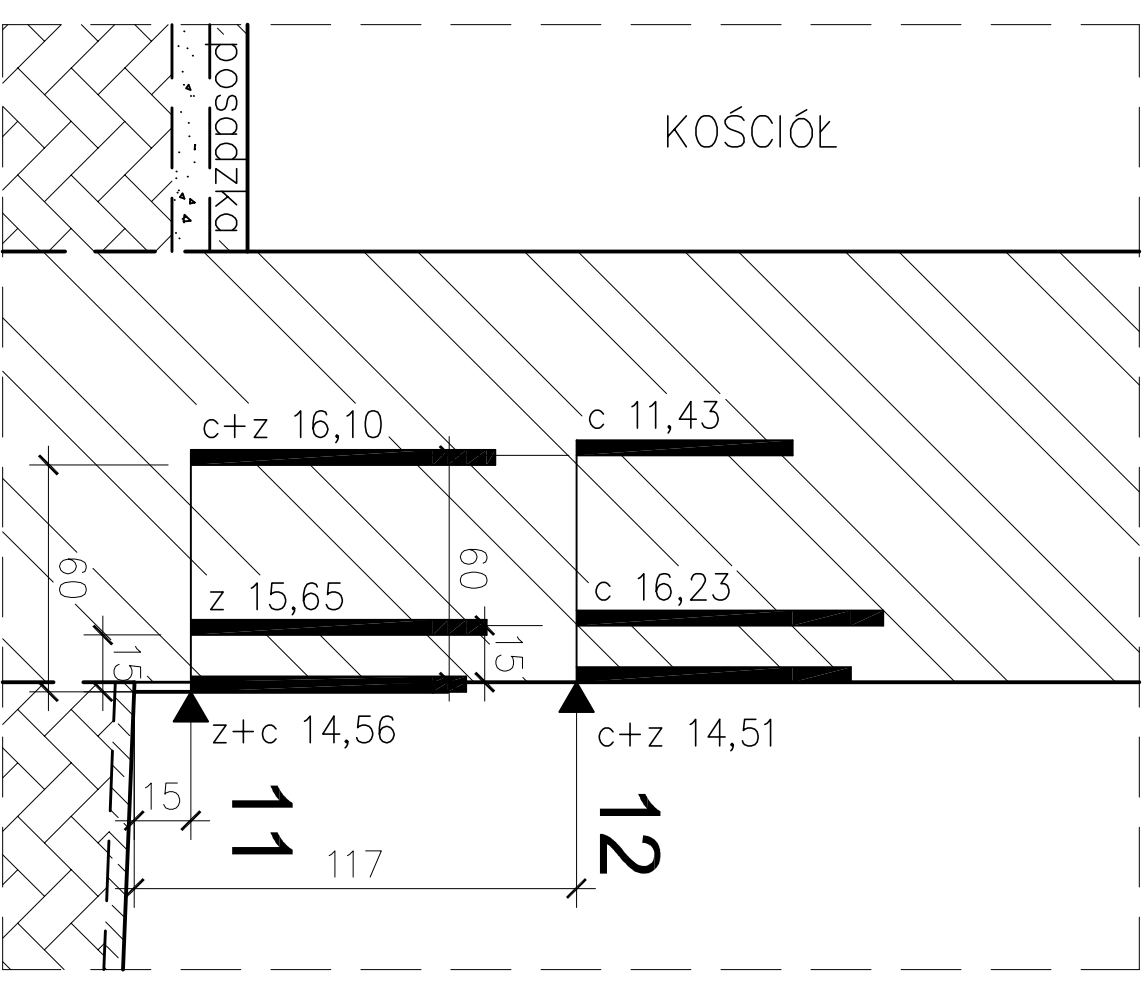

LEGENDA:

1,25 wilgotność

2 miejsce i nr odwiertu

c cegła
z zaprawa
k kamień

KOŚCIÓŁ SALEZJANÓW w OŚWIĘCIMIU
Badania zawilgocenia murów
Profile rozkładu wilgoci cz.2 (IV-VI)
skala 1:20
rys.4