


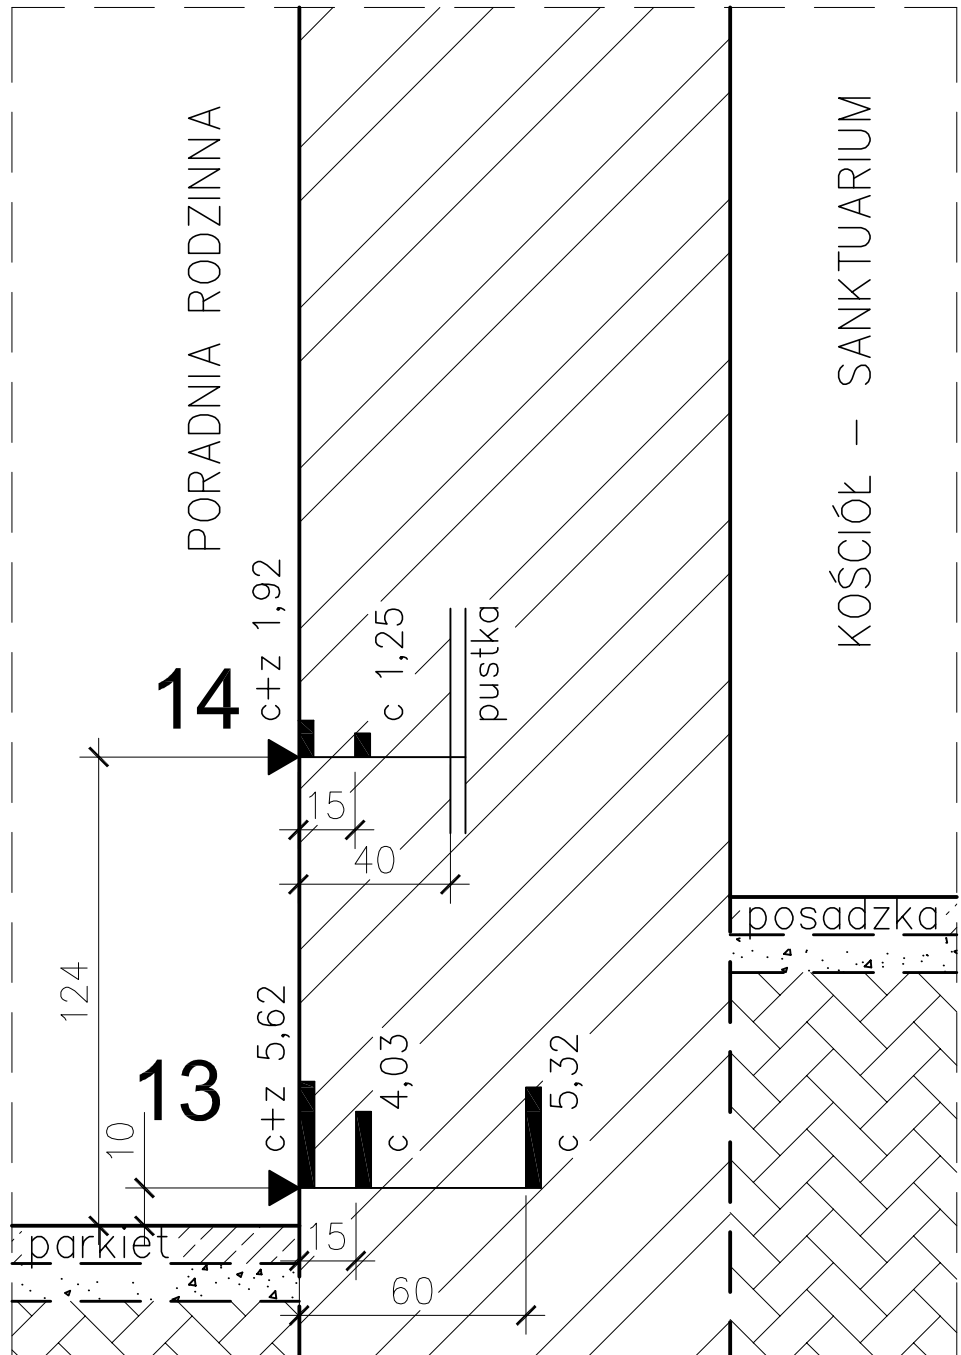
profil VII

LEGENDA:

- c** cegła
- z** zaprawa
- k** kamień

1,25  wilgotność

 2 miejsce i nr odwiertu



KOŚCIÓŁ SALEZJANÓW w OŚWIĘCIMIU
 Badania zawilgocenia murów
 Profile rozkładu wilgoci cz.3 (VII)
 skala 1:20 rys.5