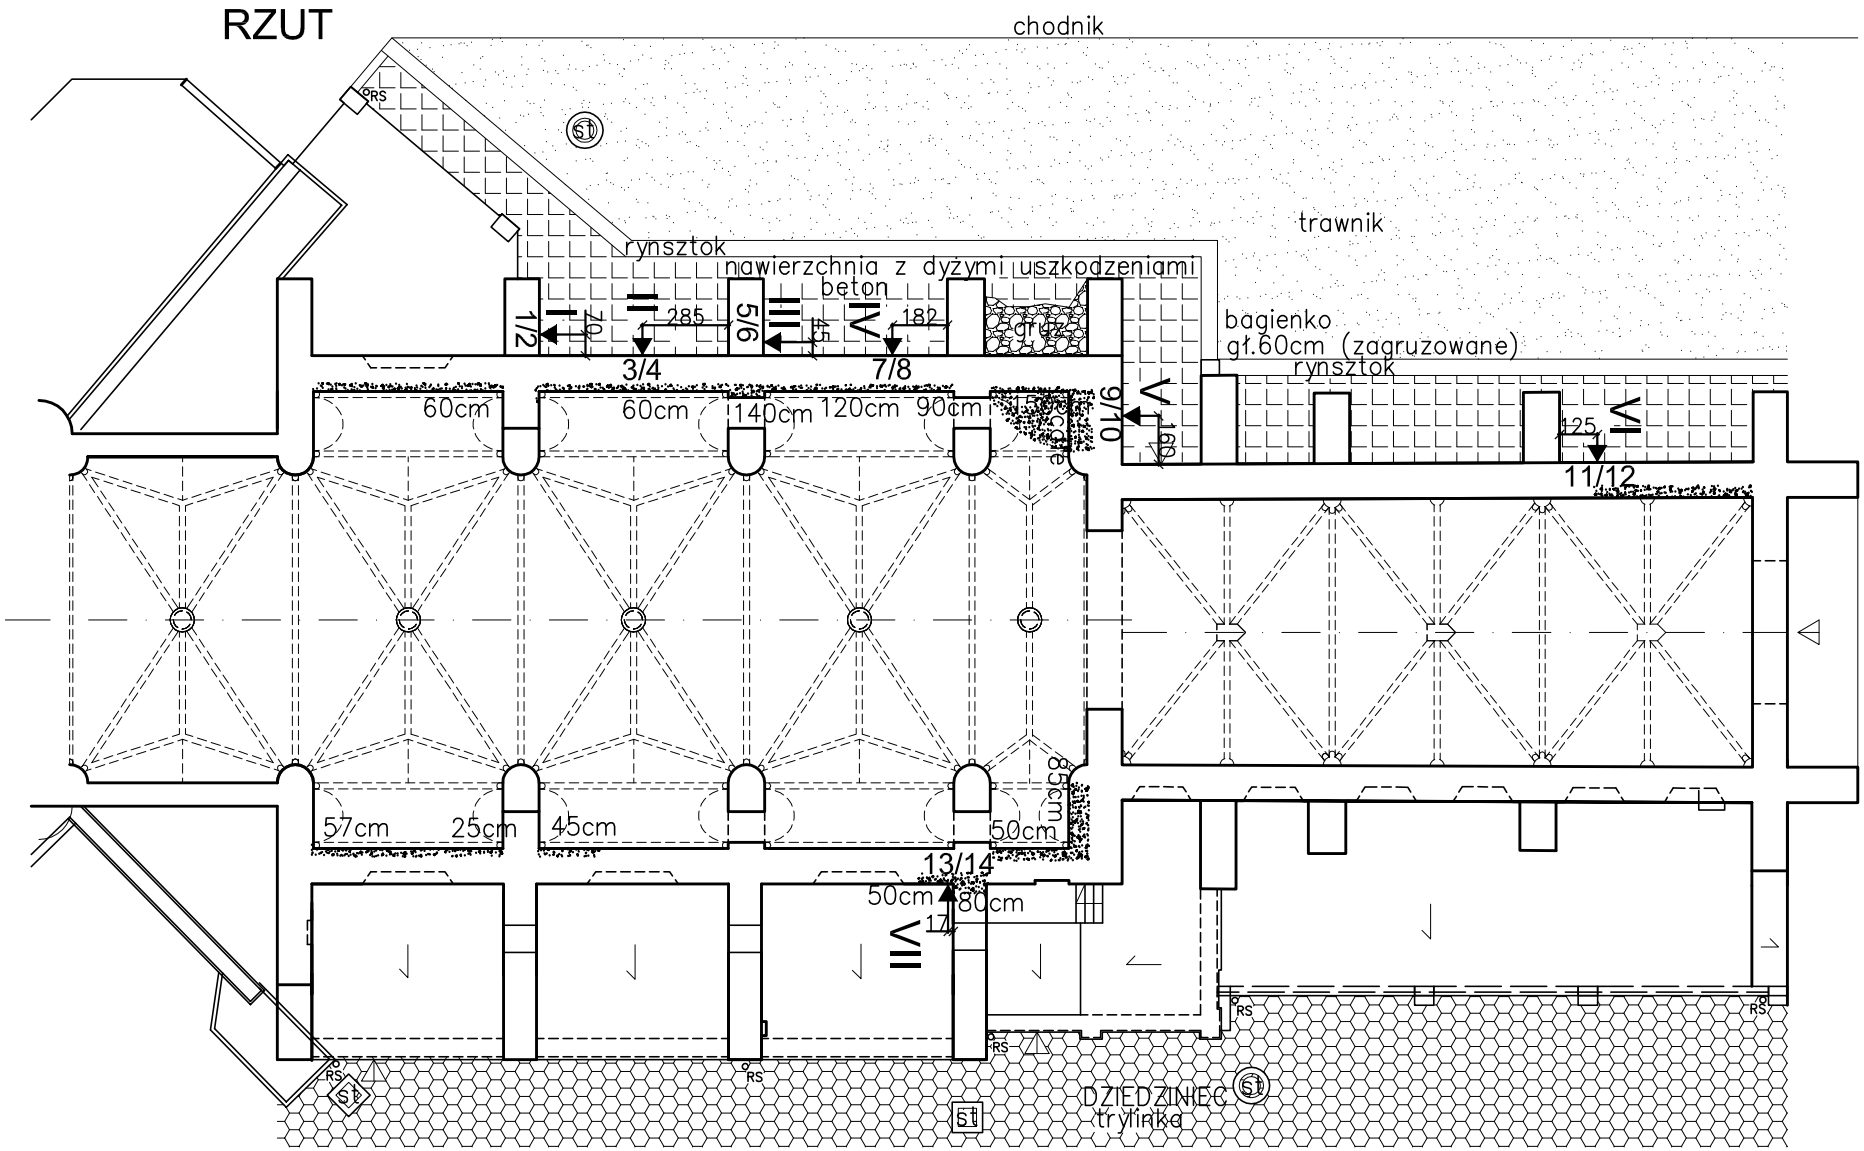

LEGENDA:

V nr profilu

◀2 miejsce i nr odwiertu

zawilgocenie

60cm wysokość od posadzki

KOŚCIÓŁ SALEZJANÓW w OŚWIĘCIMIU

Badania zawilgocenia murów

Miejsca pobrania próbek

skala 1:250

rys.1